

Revisioni:

Rev:

Data:

Note:

Elaborato:



MODIFICHE DELLA VIABILITA'
76. SAGRA DEL VINO
CASARSA DELLA DELIZIA

Cliente: **PRO LOCO CASARSA**
Via Zatti
Casarsa della Delizia

Firma:

Firma:

Tecnico: **FOLIN per.ind. Luigi**
SPP srl Via Valvasone 10
33072 Casarsa della Delizia. (PN)

Date: **MARZO 2024**


Scala A3:

1:1000

65

TAVOLA:


SERVIZIO PREVENZIONE PROTEZIONE S.R.L.
Via Valvasone 10
33072 Casarsa della Delizia. (PN)
Tel 0434/873160 mail info@studiosppsr.lit

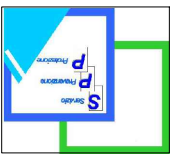


ESEMPIO POSIZIONAMENTO
CARTELLI AVVISO CHIUSURA STRADA




ESEMPIO POSIZIONAMENTO
ESEMPIO POSIZIONAMENTO DI CHIUSURA DEI VARCHI

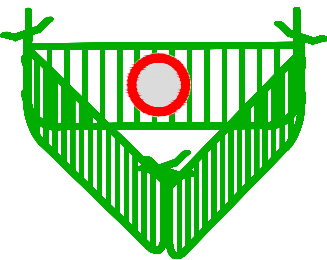

ESEMPIO POSIZIONAMENTO
CARTELLI DIVIETO DI ACCESSO SU TRANSANNA

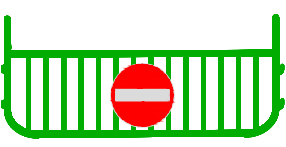

ESEMPIO POSIZIONAMENTO
CARTELLI INDICAZIONE SENSO UNICO

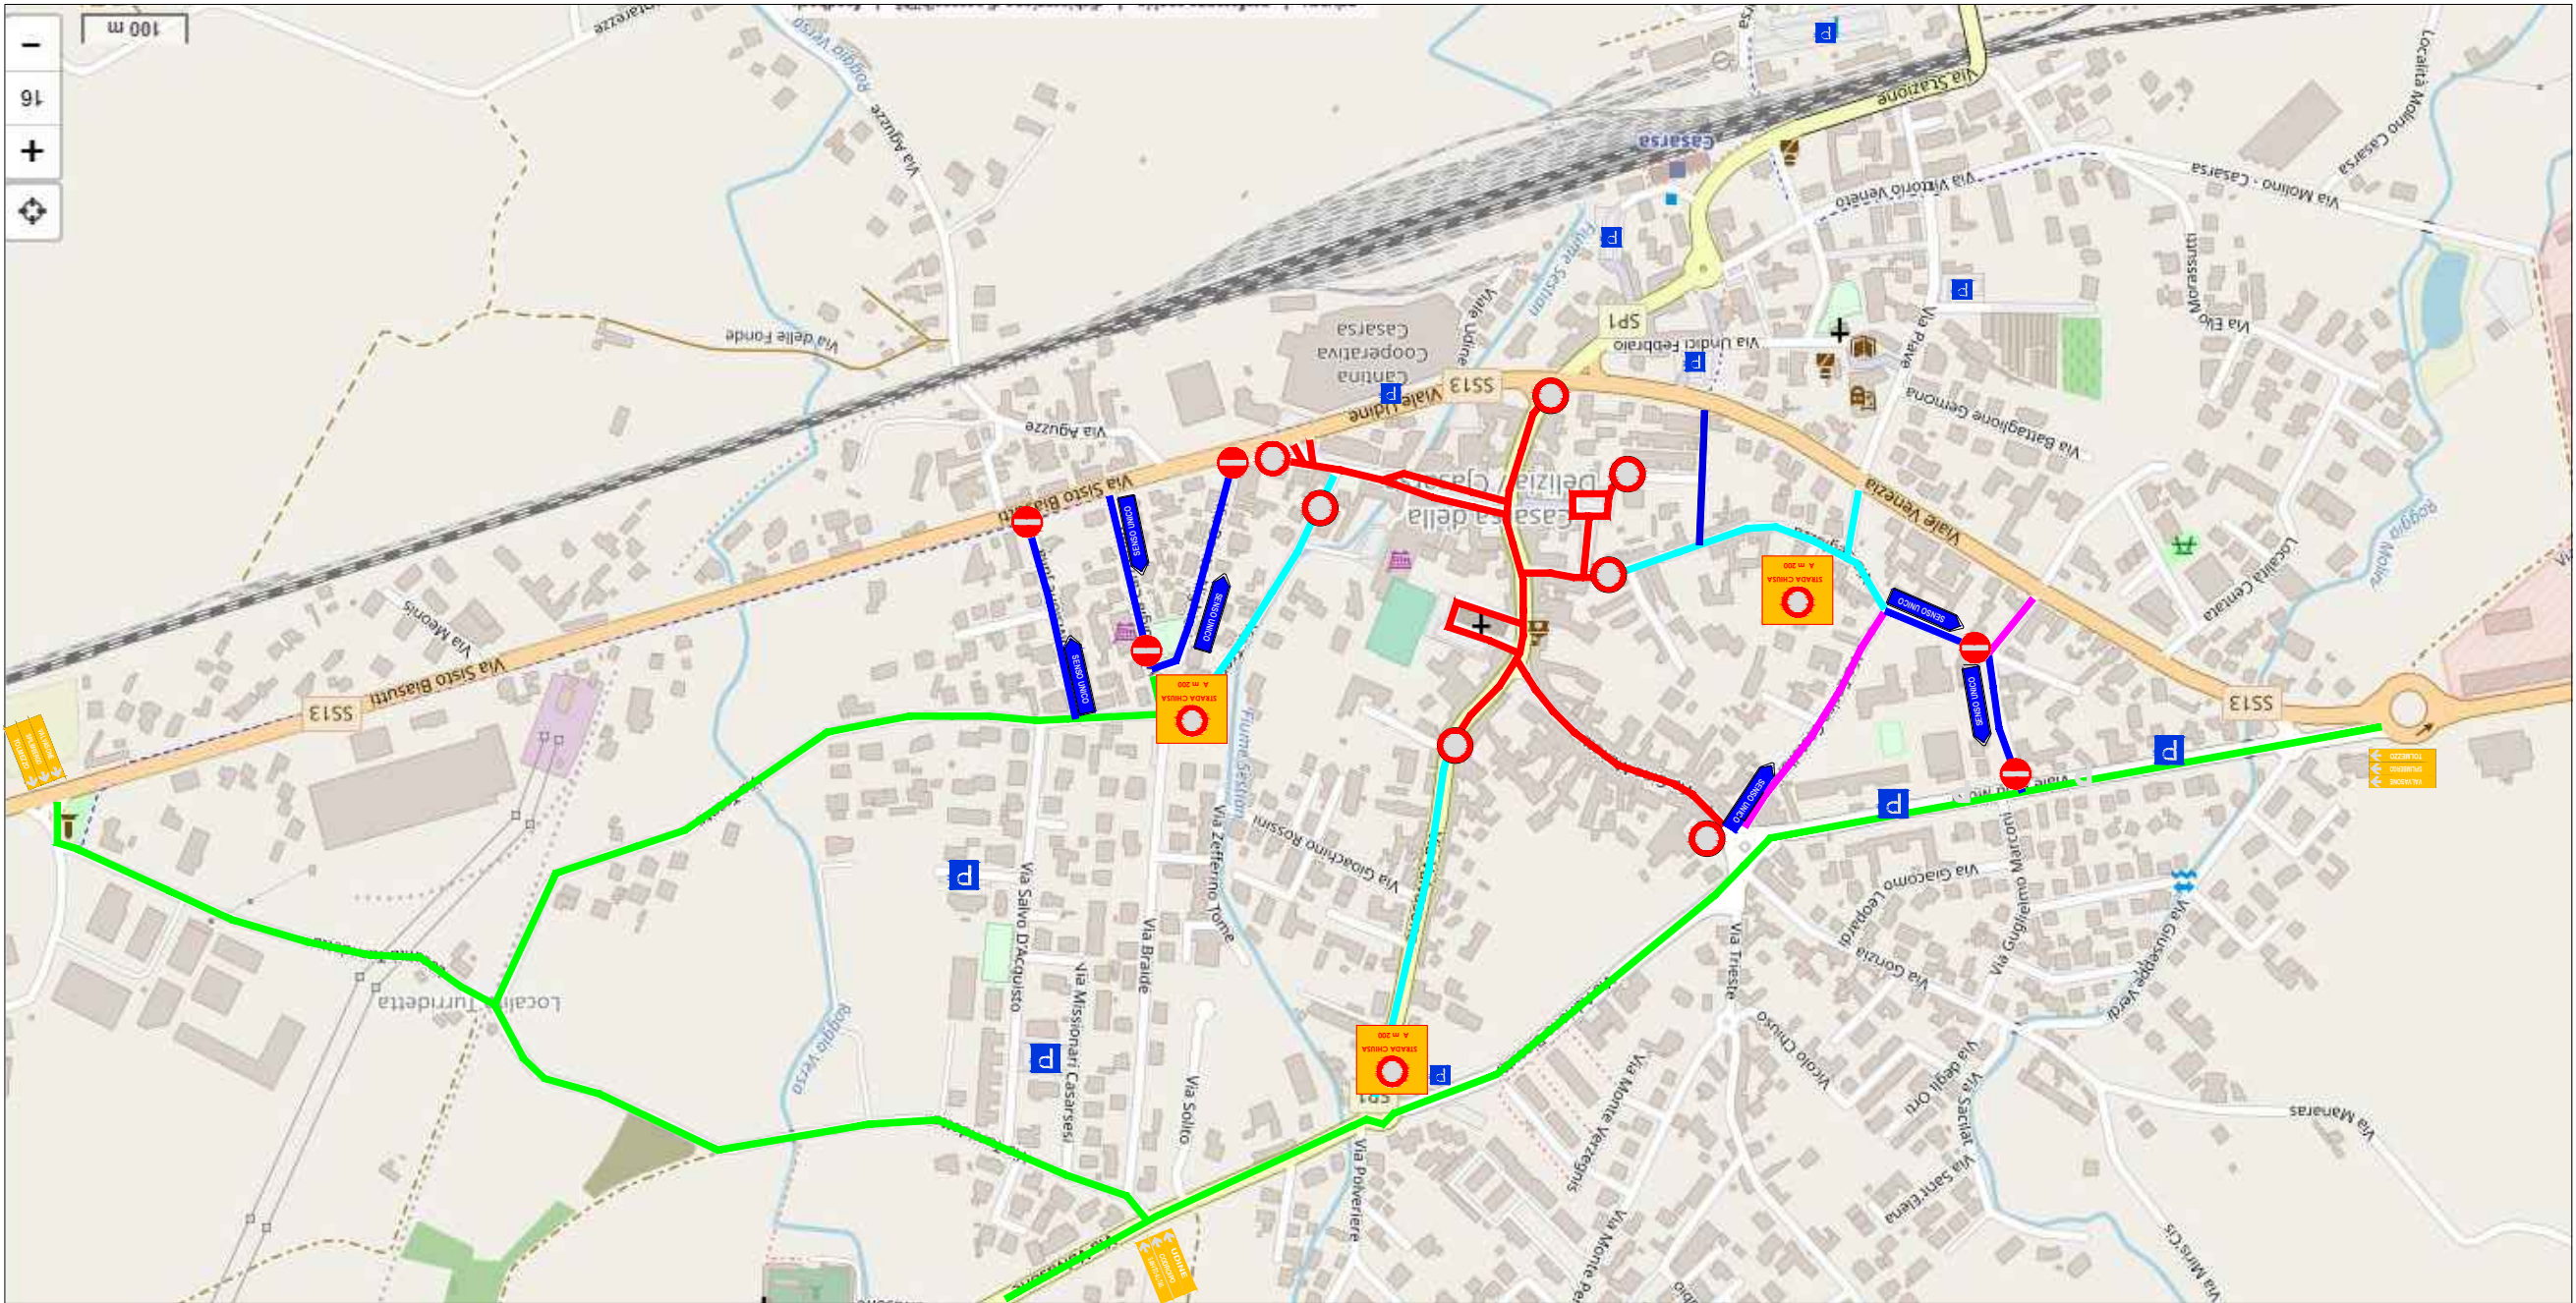

LEGGENDA

	STRADA A DOPPIO SENSO DI CIRCOLAZIONE
	STRADA A SENSO UNICO DURANTE LA MANIFESTAZIONE
	STRADA SENZA USCITA DURANTE LA MANIFESTAZIONE
	STRADA CHIUSA DURANTE LA MANIFESTAZIONE
	STRADA CON DIVIETO DI TRANSITO E SOSTA ECCEPZIONALI I RESIDENTI
	TRANSANNA CON DIVIETO DI ACCESSO
	TRANSANNA DI CHIUSURA VARCHI CON DIVIETO DI TRASITO
	PIANTANA CON INDICAZIONE SENSO UNICO
	CARTELLI AVVISO STRADA CHIUSA A M 200
	CARTELLI INDICAZIONI DEVIAZIONI
	AREE PARCHEGGIO

Elenco firmatari

ATTO SOTTOSCRITTO DIGITALMENTE AI SENSI DEL D.P.R. 445/2000 E DEL D.LGS. 82/2005 E SUCCESSIVE MODIFICHE E INTEGRAZIONI

Questo documento è stato firmato da:

NOME: CARLIN GIORDANO

CODICE FISCALE: CRLGDN67B08I403N

DATA FIRMA: 22/04/2024 11:45:33

IMPRONTA: 3265687701D9E8B6CC1EEB4BEC2BFB5070CDCA619DE5087DEA85F6FD3DF2E7DF
70CDCA619DE5087DEA85F6FD3DF2E7DF7226FC46F3706FCE8950ACE8CADFEA75
7226FC46F3706FCE8950ACE8CADFEA75306D45235E3DCCC2A26A866272E828EE
306D45235E3DCCC2A26A866272E828EE598056765DD0E6E74EC10563F00AE50A